


棚板の幅520.厚み30
 使用した型番がZのみの為色分けはなし

作品名	
作業台付きガレージラック	
Z-1-3K	16
Z-2-3X	5
Z-3-2T	15
Z-4-2L	5
Z-5-3Y	8
Z-8-1SB	23
Z-8-1WB	8
Z-12-2R	8
単管パイプ350.374	1
単管パイプ1060	1
単管パイプ500.1300	3
単管パイプ1500.1520	2
単管パイプ2385.2590	3
単管パイプ400	19
単管パイプ2000	12
棚板2100.3000	1
棚板1310.1120.485	1

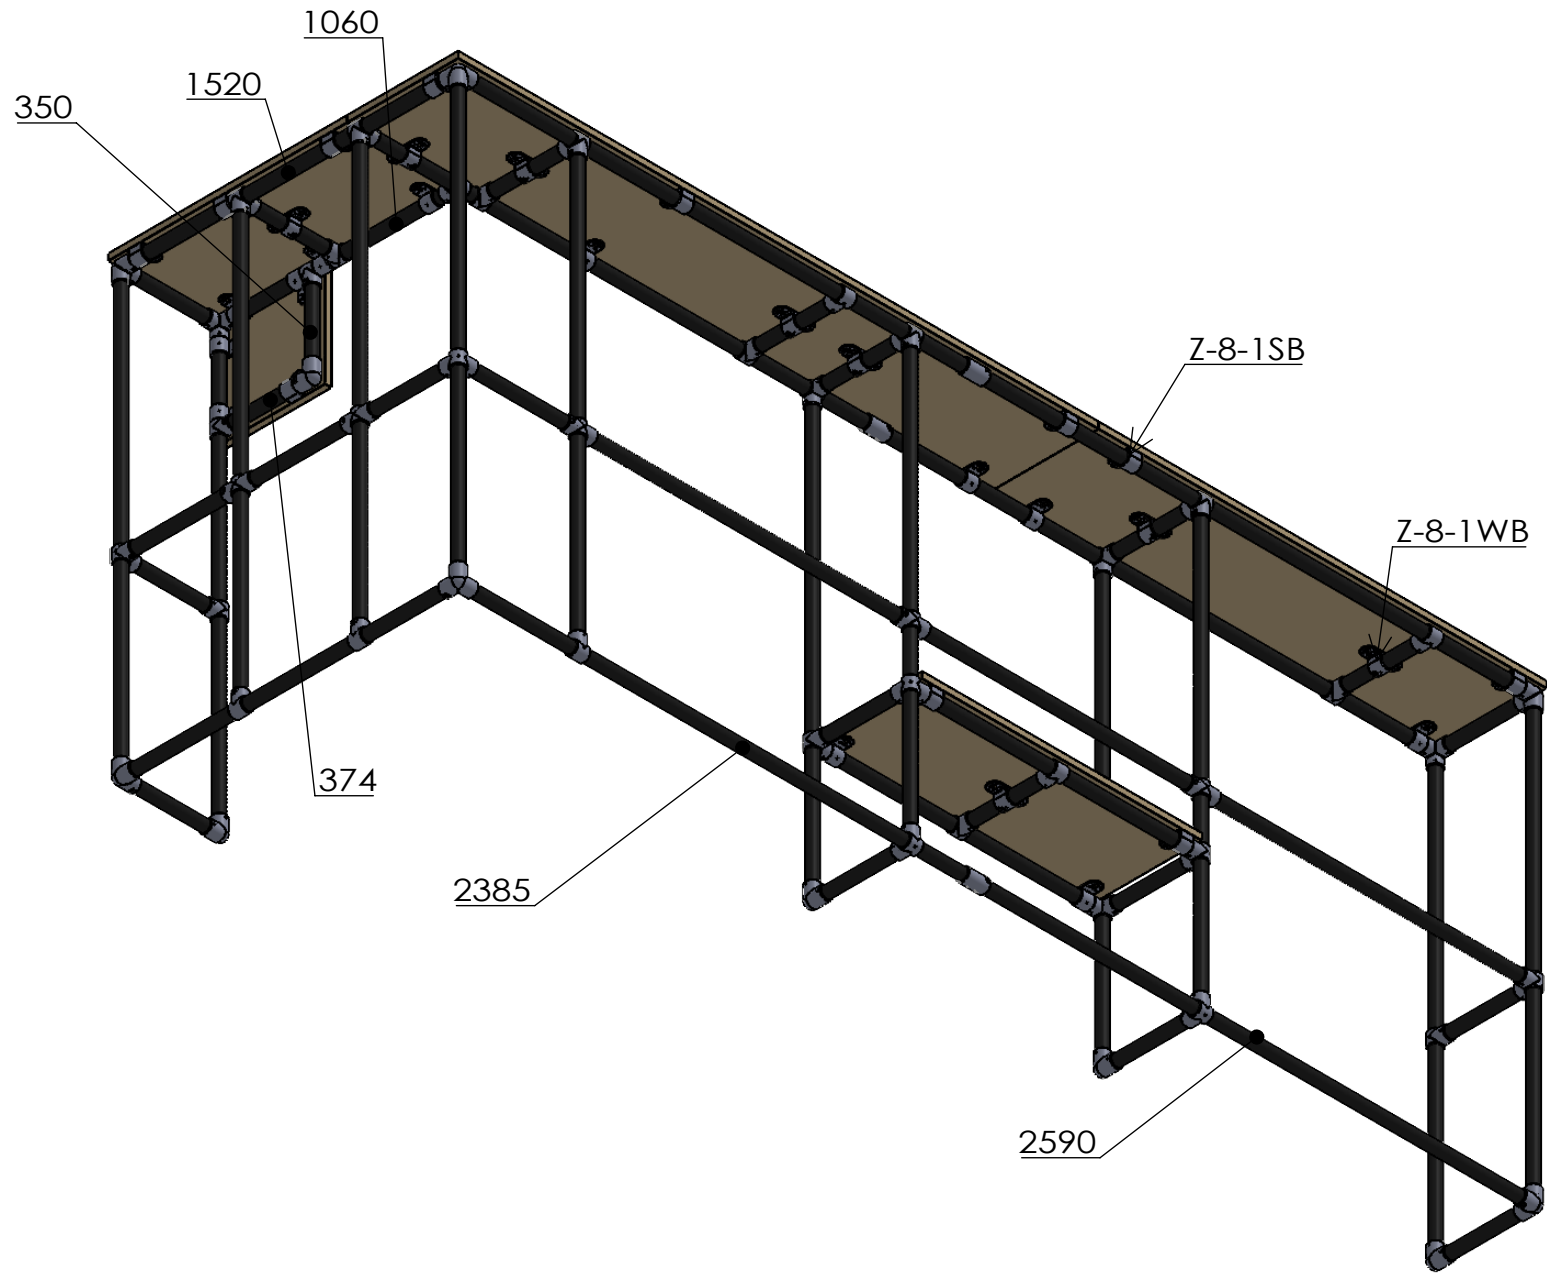

作品名	
作業台付きガレージラック	
Z-1-3K	16
Z-2-3X	5
Z-3-2T	15
Z-4-2L	5
Z-5-3Y	8
Z-8-1SB	23
Z-8-1WB	8
Z-12-2R	8
単管パイプ350.374	1
単管パイプ1060	1
単管パイプ500.1300	3
単管パイプ1500.1520	2
単管パイプ2385.2590	3
単管パイプ400	19
単管パイプ2000	12
棚板2100.3000	1
棚板1310.1120.485	1